ΕΦΗΜΕΡΙΣ ΤΗΣ ΚΥΒΕΡΝΗΣΕΩΣ

ΤΗΣ ΕΛΛΗΝΙΚΗΣ ΔΗΜΟΚΡΑΤΙΑΣ

ΤΕΥΧΟΣ ΑΝΑΓΚΑΣΤΙΚΩΝ ΑΠΑΛΛΟΤΡΙΩΣΕΩΝ ΚΑΙ ΠΟΛΕΟΔΟΜΙΚΩΝ ΘΕΜΑΤΩΝ **Αρ. Φύλλου 112**

9 Απριλίου 2014

ΠΕΡΙΕΧΟΜΕΝΑ

ΑΠΟΦΑΣΕΙΣ

ΑΠΟΦΑΣΕΙΣ

Αριθμ. ΥΠ.ΠΟ.Α/ΓΔΑΠΚ/ΔΙΠΚΑ/ΤΑΧ/Φ43/28215/16822/1835/704 (1)

Έγκριση οριοθέτησης του κηρυγμένου αρχαιολογικού χώρου «Μαγούλα Τσαπόχα», Δ. Καρδίτσας, Π.Ε. Καρδίτσας, Περιφέρειας Θεσσαλίας.

Ο ΥΠΟΥΡΓΟΣ ΠΟΛΙΤΙΣΜΟΥ ΚΑΙ ΑΘΛΗΤΙΣΜΟΥ

Έχοντας υπόψη:

1. Το άρθρο 90 του «Κώδικα Νομοθεσίας για την Κυβέρνηση και τα Κυβερνητικά Όργανα» που κυρώθηκε με το άρθρο πρώτο του Π.Δ. 63/2005 (Φ.Ε.Κ. 98/Α΄/22.4.2005).
2. Το Π.Δ. 191/2003 «Οργανισμός Υπουργείου Πολιτισμού» (Φ.Ε.Κ. 146/Α΄/13-06-2003).
3. Την υπ' αριθμ. ΥΠΠΟ/ΓΝΟΣ/49610/28.11.90 κοινή υπουργική απόφαση «Εξαίρεση από τον περιορισμό των τριών υπογραφών» (ΦΕΚ 743/Β΄/29.11.90).
4. Το Π.Δ. 118/2013 (ΦΕΚ 152/Α/25.06.2013) «Τροποποίηση του Π.Δ. 85/2012 (Α΄/141) - Ίδρυση Υπουργείου Υποδομών, Μεταφορών και Δικτύων και Υπουργείου Πολιτισμού και Αθλητισμού και μετονομασία των Υπουργείων Ανάπτυξης, Ανταγωνιστικότητας, Υποδομών, Μεταφορών και Δικτύων και Παιδείας και Θρησκευμάτων, Πολιτισμού και Αθλητισμού σε Υπουργείο Ανάπτυξης και Ανταγωνιστικότητας και σε Υπουργείο Παιδείας και Θρησκευμάτων αντιστοίχως,
5. Το Π.Δ. 119/2013 (ΦΕΚ 153/Α/25.06.2013) «Διορισμός Αντιπροέδρου της Κυβέρνησης, Υπουργών, Αναπληρωτών Υπουργών και Υφυπουργών»,
6. Τον Ν.3028/2002 (άρθρο 12, παρ. 1) «Για την προστασία των Αρχαιοτήτων και εν γένει της Πολιτιστικής Κληρονομιάς» (ΦΕΚ 153/Α΄/28-6-2002).
7. Την υπ' αριθμ. 1154/04.03.1964 Υ.Α. (ΦΕΚ 91/Β/1964), που αφορά σε κηρύξεις αρχαιολογικών χώρων στις Π.Ε. Φθιώτιδας και Καρδίτσας.
8. Το υπ' αριθμ. ΥΠΠΟΑ/ΓΔΑΜΤΕ/ ΤΦΚ/166647/1978/38/02.02.2014 έγγραφο της Δ/νσης Τοπογραφήσεων, Φωτογραμμετρίας και Κτηματολογίου.
9. Την ομόφωνη γνωμοδότηση του Κεντρικού Αρχαιολογικού Συμβουλίου, όπως διατυπώθηκε στην αριθμ. 2/08.01.2014 Συνεδρία του, αποφασίζουμε:

Εγκρίνεται η οριοθέτηση του κηρυγμένου αρχαιολογικού χώρου «Μαγούλα Τσαπόχα», Δήμου Καρδίτσας, Π.Ε. Καρδίτσας, Περιφέρειας Θεσσαλίας, σύμφωνα με το συνημμένο τοπογραφικό διάγραμμα της Γ.Υ.Σ. σε κλίμακα 1:5.000 για λόγους αποτελεσματικότερης εποπτείας και προστασίας της περιοχής, η οποία χρονολογείται από τη Μέση Νεολιθική εποχή μέχρι και την πρώιμη Χαλκοκρατία. Η περιοχή που οριοθετείται για την προστασία του ανωτέρω αρχαιολογικού χώρου περικλείεται από την πολυγωνική γραμμή που ορίζεται συνολικά από τα σημεία 1,2,3,4,5,6,7,8 και 1, όπως αυτά σημειώνονται στο συνημμένο τοπογραφικό διάγραμμα της Γ.Υ.Σ. σε κλίμακα 1:5.000. Τα σημεία αντιστοιχούν σε ζεύγη συντεταγμένων, όπως προκύπτουν από το συνημμένο πίνακα.


Από τις διατάξεις της παρούσας απόφασης δεν προκαλείται δαπάνη σε βάρος του Κρατικού Προϋπολογισμού.

Η απόφαση αυτή να δημοσιευθεί στην Εφημερίδα της Κυβερνήσεως.

Αθήνα, 18 Μαρτίου 2014

Ο ΥΠΟΥΡΓΟΣ

ΠΑΝΟΣ ΠΑΝΑΓΙΩΤΟΠΟΥΛΟΣ

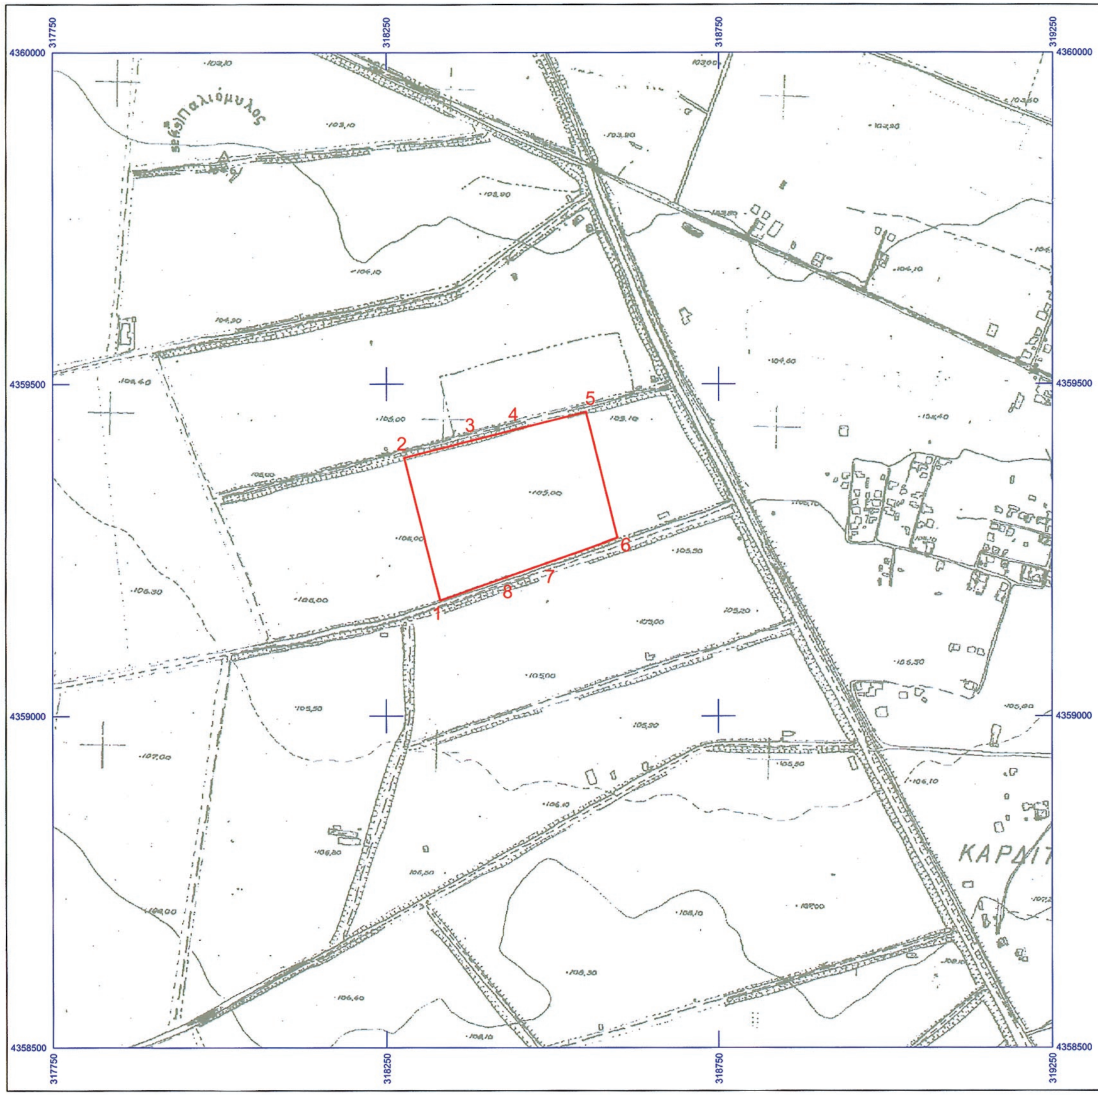

ΕΘΝΙΚΟ ΤΥΠΟΓΡΑΦΕΙΟ
Για τεχνικούς λόγους στο σχεδιάγραμμα, έγινε σμίκρυνση, κατά ποσοστό 44%

ΥΠΟΥΡΓΕΙΟ
ΠΟΛΙΤΙΣΜΟΥ & ΑΘΛΗΤΙΣΜΟΥ

ΔΙΕΥΘΥΝΣΗ ΤΟΠΟΓΡΑΦΗΣΕΩΝ
ΦΩΤΟΓΡΑΜΜΕΤΡΙΑΣ & ΚΤΗΜΑΤΟΛΟΓΙΟΥ

ΜΕΛΕΤΗ:
ΟΡΙΟΘΕΤΗΣΗ ΤΟΥ ΑΡΧΑΙΟΛΟΓΙΚΟΥ ΧΩΡΟΥ "ΜΑΓΟΥΛΑ ΤΣΑΠΟΧΑ"
Δ. ΚΑΡΔΙΤΣΑΣ, Π.Ε. ΚΑΡΔΙΤΣΑΣ, ΠΕΡΙΦΕΡΕΙΑΣ ΘΕΣΣΑΛΙΑΣ

ΣΧΕΔΙΟ:
ΤΟΠΟΓΡΑΦΙΚΟ ΔΙΑΓΡΑΜΜΑ

Το παρόν σχέδιο συνοδεύει το με αριθμό πρωτ. ΥΠΟΥΡΓΕΙΟΥ ΠΟΛΙΤΙΣΜΟΥ ΚΑΙ ΑΘΛΗΤΙΣΜΟΥ/ΓΔΑΠΚ/ΔΙΠΚΑ/ΤΑΧ/ ... του Τμήματος Αρχαιολογικών Χώρων, Μνημείων και Αρχαιογνωστικής Έρευνας της Διεύθυνσης Προϊστορικών και Κλασικών Αρχαιοτήτων του Υπουργείου Πολιτισμού και Αθλητισμού.

ΕΛΕΓΧΟΣ - ΣΧΕΔΙΑΣΗ:
ΣΟΦΙΑ ΚΑΡΑΚΑΣΙΔΗ
ΤΟΠΟΓΡΑΦΟΣ ΜΗΧΑΝΙΚΟΣ ΤΕ

ΥΠΟΓΡΑΦΗ

ΚΛΙΜΑΚΑ
1:5000

ΗΜΕΡ/ΝΙΑ
ΦΕΒΡΟΥΑΡΙΟΣ 2014

ΥΠΟΜΝΗΜΑ

ΟΡΙΟ ΑΡΧΑΙΟΛΟΓΙΚΟΥ ΧΩΡΟΥ

ΑΠΟΣΠΑΣΜΑ Φ.Χ. Γ.Υ.Σ. 5216/4 ΚΑΡΔΙΤΣΑ

Ελληνικό Γεωδαιτικό Σύστημα Αναφοράς 1987 (Ε.Γ.Σ.Α. '87)
Ελλειψοειδές αναφοράς GRS 80 (α = 6 378 137 μ, 1/f = 298.257222101)
Προβολή : Εγκάρσια Μερκατορική
Κεντρικός Μεσημβρινός λο = 24° 00' 00" με Κο = 0.999600
Τετμημένη Κεντρικού Μεσημβρινού : +500 000.00 μ
Γεωγραφικό Πλάτος Αναφοράς : 0° 00' 00"

ΘΕΩΡΗΣΗ ΠΡΟΪΣΤΑΜΕΝΟΥ

Ο ΠΡΟΪΣΤΑΜΕΝΟΣ ΤΗΣ ΔΙΕΥΘΥΝΣΗΣ ΤΟΠΟΓΡΑΦΗΣΕΩΝ, ΦΩΤΟΓΡΑΜΜΕΤΡΙΑΣ & ΚΤΗΜΑΤΟΛΟΓΙΟΥ

ΘΕΟΔΩΡΟΣ ΧΑΤΖΗΘΕΟΔΩΡΟΥ
ΤΟΠΟΓΡΑΦΟΣ ΜΗΧΑΝΙΚΟΣ ΠΕ

ΕΠΑΝΑΚΗΡΥΞΗ ΚΑΙ ΟΡΙΟΘΕΤΗΣΗ ΤΟΥ ΑΡΧΑΙΟΛΟΓΙΚΟΥ ΧΩΡΟΥ "ΜΑΓΟΥΛΑ ΤΣΑΠΟΧΑ"

Δ. ΚΑΡΔΙΤΣΑΣ, Π.Ε. ΚΑΡΔΙΤΣΑΣ, ΠΕΡΙΦΕΡΕΙΑΣ ΘΕΣΣΑΛΙΑΣ

ΛΔ' ΕΠΚΑ

ΠΙΝΑΚΑΣ ΣΥΝΤΕΤΑΓΜΕΝΩΝ

ΣΗΜΕΙΟ	ΔΙΑΓΡΑΜΜΑ 1:5000	Φ.Χ. 1:50000	ΣΥΝ/ΝΗ Χ [ΕΓΣΑ '87]	ΣΥΝ/ΝΗ Υ [ΕΓΣΑ '87]
1	5216/4	ΚΑΡΔΙΤΣΑ	318331.49	4359174.43
2	5216/4	ΚΑΡΔΙΤΣΑ	318276.67	4359389.04
3	5216/4	ΚΑΡΔΙΤΣΑ	318379.39	4359414.90
4	5216/4	ΚΑΡΔΙΤΣΑ	318441.53	4359430.54
5	5216/4	ΚΑΡΔΙΤΣΑ	318550.14	4359457.88
6	5216/4	ΚΑΡΔΙΤΣΑ	318597.75	4359268.78
7	5216/4	ΚΑΡΔΙΤΣΑ	318491.82	4359230.77
8	5216/4	ΚΑΡΔΙΤΣΑ	318431.11	4359209.44
1	5216/4	ΚΑΡΔΙΤΣΑ	318331.49	4359174.43

ΥΠΟΥΡΓΕΙΟ ΠΟΛΙΤΙΣΜΟΥ
ΚΑΙ ΑΘΛΗΤΙΣΜΟΥ
Δ/ΝΣΗ ΤΟΠΟΓΡΑΦΗΣΕΩΝ
ΦΩΤΟΓΡΑΜΜΕΤΡΙΑΣ & ΚΤΗΜΑΤΟΛΟΓΙΟΥ

Το παρόν σχέδιο συνοδεύει το με
αριθμό πρωτ. ΥΠΟΥΡΓΕΙΟΥ ΠΟΛΙΤΙΣΜΟΥ
ΚΑΙ ΑΘΛΗΤΙΣΜΟΥ/ΓΔΑΠΚ/ΔΙΠΚΑ/ΤΑΧ/Φ43/
28215/16822/1835/704/18.2.2014
του Τμήματος Αρχαιολογικών Χώρων,
Μνημείων και Αρχαιογνωστικής Έρευνας
της Διεύθυνσης Προϊστορικών και
Κλασικών Αρχαιοτήτων του Υπουργείου
Πολιτισμού και Αθλητισμού.

Αριθ. 14442/382/5.36.β3 Φ.1/3.ΑΝ. ΟΔΩΝ ΧΙΟΣ (2)

Αναγνώριση οδού ως προϋφιστάμενης του 1923, σε εκτός σχεδίου περιοχή, στη θέση «Βρόντα - Καταρράκτη» στο Δήμο Χίου.

Η ΓΕΝΙΚΗ ΓΡΑΜΜΑΤΕΑΣ
ΑΠΟΚΕΝΤΡΩΜΕΝΗΣ ΔΙΟΙΚΗΣΗΣ ΑΙΓΑΙΟΥ

Έχοντας υπόψη:

1. Τις δ/ξεις του Ν.2503/30.05.1997 (ΦΕΚ 107/Α΄/97).

2. Τον Ν. 3852/04.06.2010 «Νέα Αρχιτεκτονική της Αυτοδιοίκησης και της Αποκεντρωμένης Διοίκησης - Πρόγραμμα Καλλικράτης», ΦΕΚ 87/Α΄/07.06.2010.

3. Το Π.Δ. με αριθμ. 143/2010 «Οργανισμός της Αποκεντρωμένης Διοίκησης Αιγαίου», (ΦΕΚ 236/Α΄/27.12.2010).

4. Το ΝΔ/17-7-1923 (ΦΕΚ 228/Α/16.8.23) Περί σχεδίων πόλεων, κωμών και συνοικισμών του Κράτους και οικοδομής αυτών».

5. Τις διατάξεις των άρθρων 31, 32, 33, 34 του Ν. 4030/2011 (ΦΕΚ 249/Α/25.11.2011).

6. Την με αρ.πρ.30405/4040/Φ1.2/31.7.2012 Απόφαση Γ.Γ.Α.Δ. Αιγαίου (ΑΔΑ: Β49ΚΟΡ1Ι-ΝΗΧ) για την επανασυγκρότηση του Συμβουλίου Πολεοδομικών Θεμάτων και Αμφισβητήσεων (ΣΥΠΟΘΑ) Αποκεντρωμένης Διοίκησης Αιγαίου χωρικής αρμοδιότητας Β. Αιγαίου στη Μυτιλήνη Ν. Λέσβου.

7. Τις διατάξεις του Π.Δ.24/31.5.85 (ΦΕΚ 270/Δ/31.05.85).

8. Την εγκύκλιο 6-2011 (αρ.πρ.οικ.27610/21.6.2011) της Δ.Ο.Κ.Κ. του Υ.ΠΕ.Κ.Α.

9. Την εγκύκλιο 1-2011 (σρ.πρ.οικ.7409/ΑΦ2.6/3.8.2011) της Α.Δ. Αιγαίου.

10. Την με αρ.πρ.οικ.81434/9157/31.12.2013 για την αναπλήρωση του Προϊσταμένου Γεν. Δ/νσης Χωροταξικής και Περιβαλλοντική Πολιτικής της Α.Δ. Αιγαίου.

11. Την αίτηση της Άννα Θωμά, που πρωτοκολλήθηκε στην Δ/νση μας στις 21.1.2014 για την κατάθεση του φακέλου.

12. Την με Αριθ. Πρωτ. 3983/62/Φ1/3 ΑΝ. ΟΔΩΝ ΧΙΟΣ/18.2.2014 θετική εισήγηση της Δ/νσης ΠΕ.ΧΩ.ΣΧ. Β. για το υπόψη θέμα.

13. Την υπ' αριθμ. 20/εκτός ημερησίας διάταξης θέμα/1η/19.2.2014 ομόφωνα θετική Γνωμοδότηση του ΣΥΠΟΘΑ. Α.Δ. Αιγαίου χωρικής αρμοδιότητας Βορείου Αιγαίου για την αναγνώριση της υπόψη οδού.

14. Το με αρ.πρ. 20/Α.Φ.5.36.ΣΥΠΟΘΑ/7.3.2014 έγγραφο του ΣΥΠΟΘΑ Β. Αιγαίου για την διαβίβαση της υπ' αριθμ. 20/εκτός ημερησίας διάταξης θέμα/1η/19.2.2014 γνωμοδότησής του.

15. Το γεγονός ότι, από τα στοιχεία του φακέλου ήτοι: τίτλους ιδιοκτησίας γηπέδου ενδιαφερόμενου (παλαιότερο συμβόλαιο 2141/1976), τίτλους ιδιοκτησίας άλλων ιδιοκτησιών επί της ίδιας οδού (παλαιότερο συμβόλαιο 363/1938), τεχνική έκθεση μηχανικού, αεροφωτογραφία περιοχής έτους 1945, φωτογραφική αποτύπωση, απόσπασμα GOOGLE EARTH, όπως αναλυτικότερα αναφέρονται στην εισήγηση της Υπηρεσίας και την βάσει αυτών γνωμοδότηση του ΣΥΠΟΘΑ, προκύπτει η ύπαρξη της οδού πριν από το έτος 1923 έως σήμερα.

16. Την υπ' αριθμ. 45076/5738/2-10-2012 Απόφαση Γ.Γ. Αποκεντρωμένης Διοίκησης Αιγαίου (ΦΕΚ 3181/Β/29-11-2012) περί παροχής εξουσιοδότησης πράξεων και εγγράφων με εντολή Γενικού Γραμματέα.

17. Το γεγονός ότι με βάση την τελευταία πρόταση του άρθρου 2 της παραπάνω σχετικής απόφασης η υπογραφή της παρούσας ανήκει στην Γ.Γ. Α.Δ.Α., αποφασίζει:

Την αναγνώριση της αγροτικής οδού ως προϋφιστάμενης του 1923 σε εκτός σχεδίου περιοχή, στη θέση «Βρόντα - Καταρράκτη» στο Δήμο Χίου ως προϋφιστάμενης του 1923, όπως απεικονίζεται στο συνημμένο χάρτη κλ. 1:5.000 και τοπογραφικό διάγραμμα κλ. 1:200 του. Πολιτικού μηχανικού Γεώργιου Κ. Καραμάνη, που συνοδεύουν την παρούσα απόφαση, τα οποία θεωρούνται και υπογράφονται από τον Προϊστάμενο της αρμόδιας Διεύθυνσης ΠΕ.ΧΩ.ΣΧ. Β. Αιγαίου Αποκεντρωμένης Διοίκησης Αιγαίου.

Η οδός αυτή δεν αποτελεί κύρια Δημοτική οδό κατά τις διατάξεις του ΠΔ 24.5.85 (ΦΕΚ 270/Δ/31.5.85).


Η ισχύς της παρούσας απόφασης αρχίζει από την δημοσίευση της, στην Εφημερίδα της Κυβερνήσεως.


Η απόφαση αυτή με τον συνοδευτικό χάρτη να δημοσιευθούν στην Εφημερίδα της Κυβερνήσεως.

Πειραιάς, 11 Μαρτίου 2014

Η Γενική Γραμματέας Αποκεντρωμένης Διοίκησης
ΧΡΙΣΤΙΑΝΑ ΚΑΛΟΓΗΡΟΥ


ΕΘΝΙΚΟ ΤΥΠΟΓΡΑΦΕΙΟ
Για τεχνικούς λόγους στο σχεδιάγραμμα, έγινε σμίκρυνση, κατά ποσοστό 32%

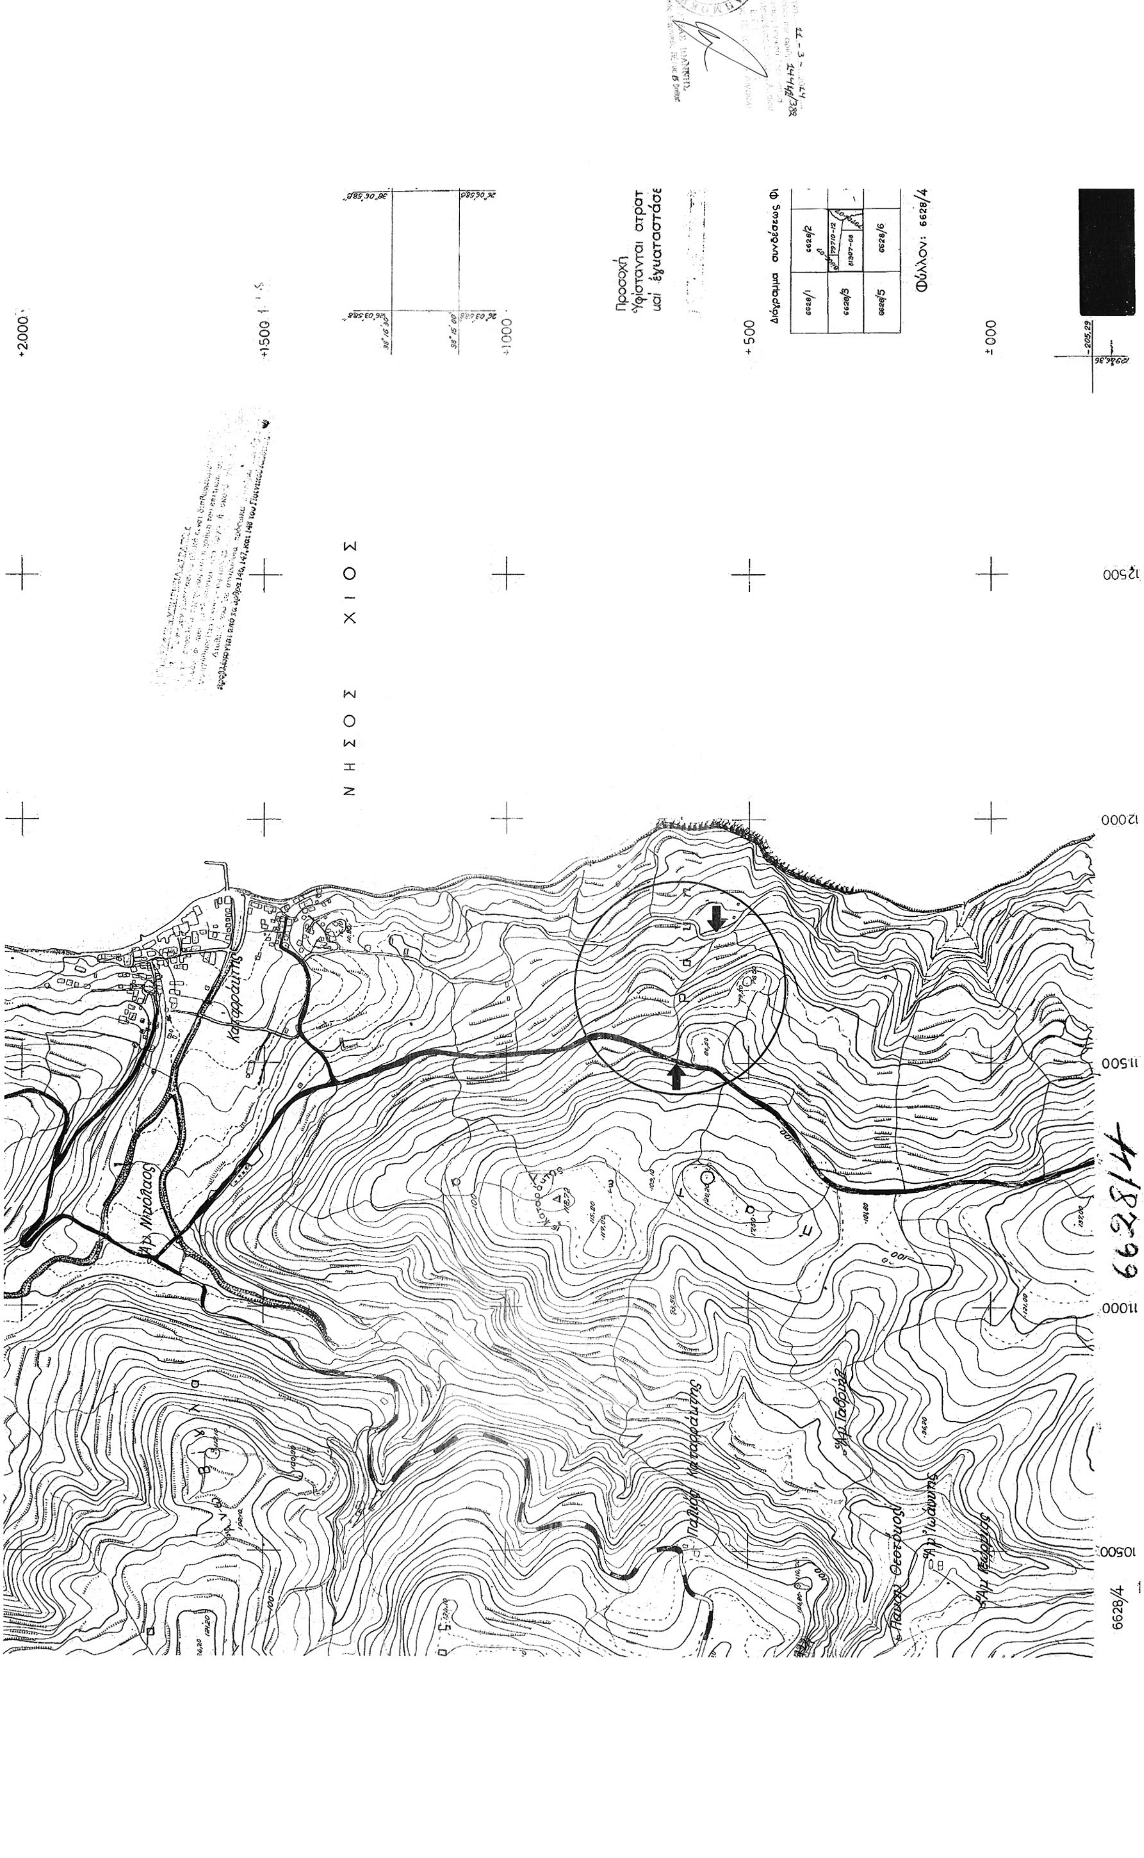

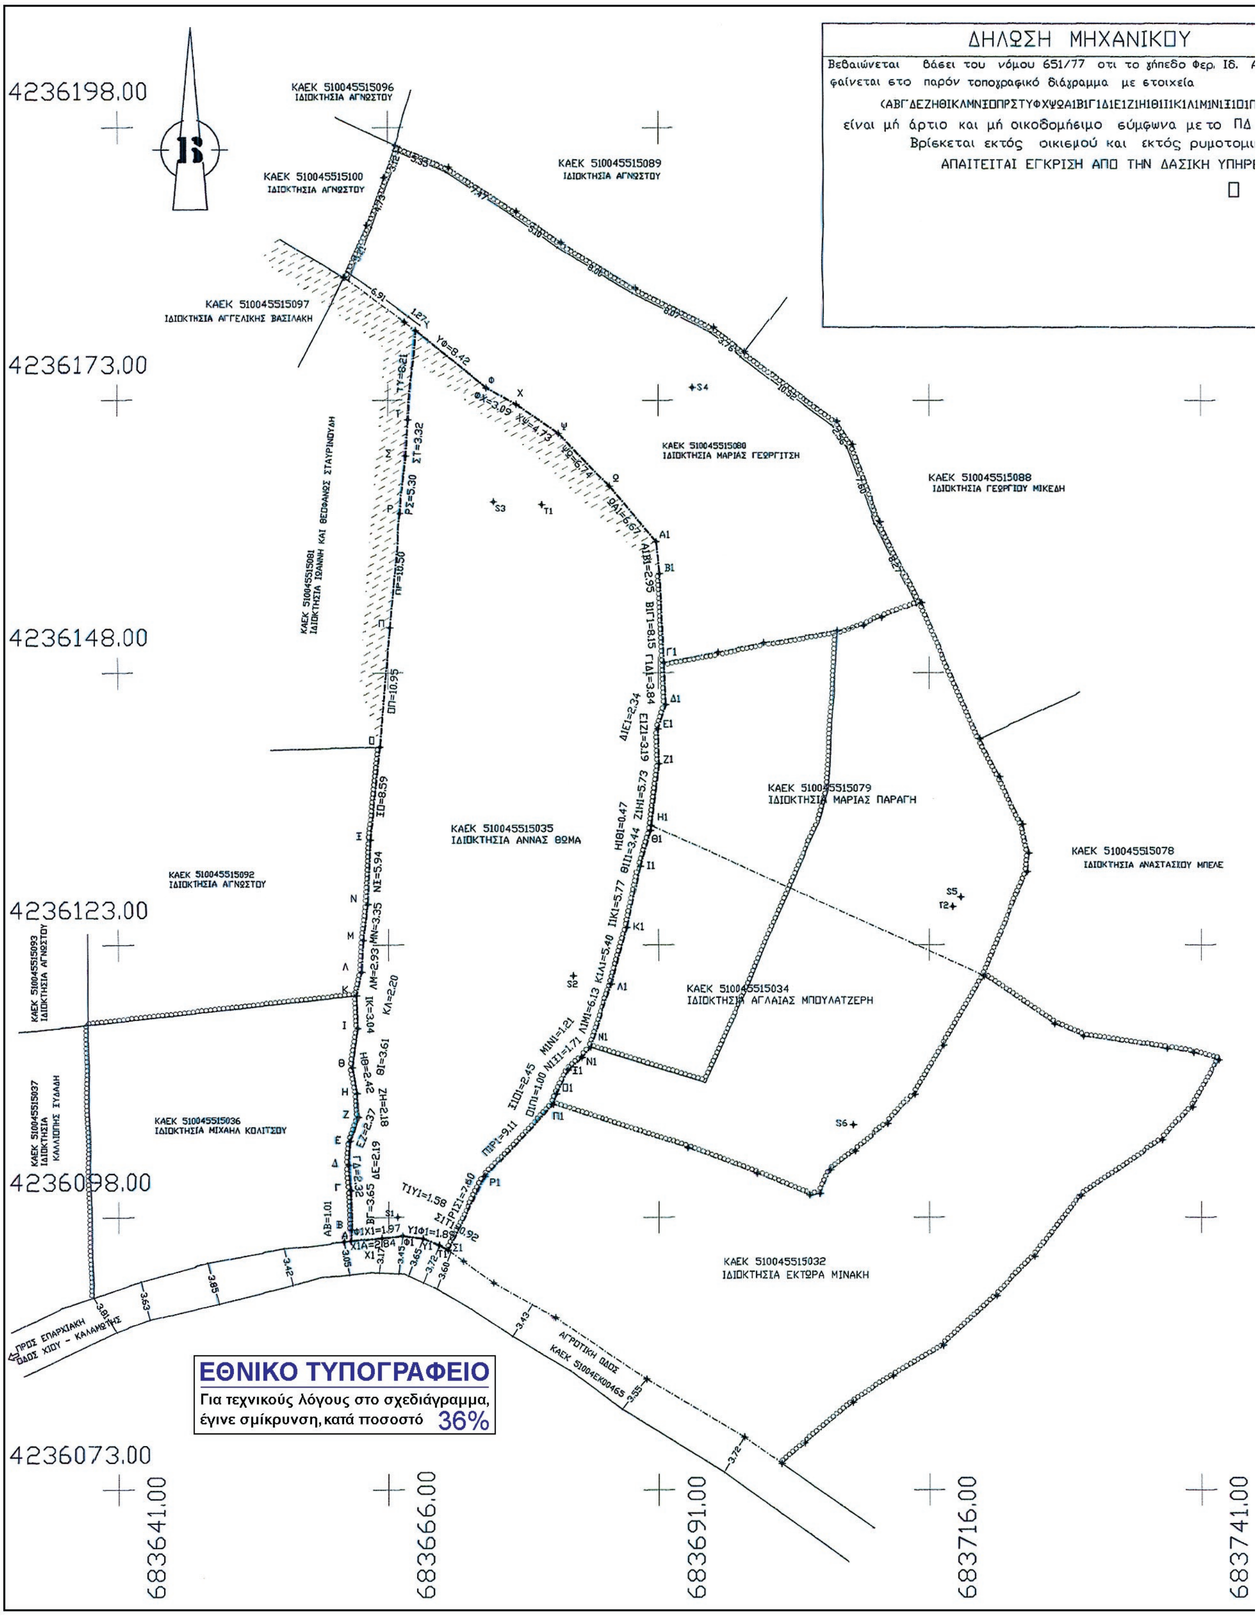

ΔΗΛΩΣΗ ΜΗΧΑΝΙΚΟΥ
Βεβαιώνεται βάσει του νόμου 651/77 οτι το γήπεδο Φερ. Ιδ.
φαίνεται στο παρόν τοπογραφικό διάγραμμα με στοιχεία
είναι μή άρτιο και μή οικοδομήσιμο σύμφωνα με το ΠΔ
Βρίσκεται εκτός οικισμού και εκτός ρυμοτομι
ΑΠΑΙΤΕΙΤΑΙ ΕΓΚΡΙΣΗ ΑΠΟ ΤΗΝ ΔΑΣΙΚΗ ΥΠΗΡΕ
4236198.00
4236173.00
4236148.00
4236123.00
4236098.00
4236073.00
683641.00
683666.00
683691.00
683716.00
683741.00
ΚΑΕΚ 510045515096
ΙΔΙΟΚΤΗΣΙΑ ΑΓΝΩΣΤΟΥ
ΚΑΕΚ 510045515100
ΙΔΙΟΚΤΗΣΙΑ ΑΓΝΩΣΤΟΥ
ΚΑΕΚ 510045515089
ΙΔΙΟΚΤΗΣΙΑ ΑΓΝΩΣΤΟΥ
ΚΑΕΚ 510045515097
ΙΔΙΟΚΤΗΣΙΑ ΑΓΓΕΛΙΚΗΣ ΒΑΣΙΛΑΚΗ
ΚΑΕΚ 510045515080
ΙΔΙΟΚΤΗΣΙΑ ΜΑΡΙΑΣ ΓΕΩΡΓΙΤΣΗ
ΚΑΕΚ 510045515088
ΙΔΙΟΚΤΗΣΙΑ ΓΕΩΡΓΙΟΥ ΜΙΚΕΔΗ
ΚΑΕΚ 510045515081
ΙΔΙΟΚΤΗΣΙΑ ΙΩΑΝΝΗ ΚΑΙ ΘΕΟΦΑΝΩΣ ΣΤΑΥΡΙΝΟΥΔΗ
ΚΑΕΚ 510045515079
ΙΔΙΟΚΤΗΣΙΑ ΜΑΡΙΑΣ ΠΑΡΑΓΗ
ΚΑΕΚ 510045515035
ΙΔΙΟΚΤΗΣΙΑ ΑΝΝΑΣ ΘΩΜΑ
ΚΑΕΚ 510045515078
ΙΔΙΟΚΤΗΣΙΑ ΑΝΑΣΤΑΣΙΟΥ ΜΠΕΛΕ
ΚΑΕΚ 510045515092
ΙΔΙΟΚΤΗΣΙΑ ΑΓΝΩΣΤΟΥ
ΚΑΕΚ 510045515093
ΙΔΙΟΚΤΗΣΙΑ ΑΓΝΩΣΤΟΥ
ΚΑΕΚ 510045515034
ΙΔΙΟΚΤΗΣΙΑ ΑΓΛΑΙΑΣ ΜΠΟΥΛΑΤΖΕΡΗ
ΚΑΕΚ 510045515037
ΙΔΙΟΚΤΗΣΙΑ ΚΑΛΛΙΟΠΗΣ ΣΥΔΑΔΗ
ΚΑΕΚ 510045515036
ΙΔΙΟΚΤΗΣΙΑ ΜΙΧΑΗΛ ΚΟΛΙΤΣΟΥ
ΚΑΕΚ 510045515032
ΙΔΙΟΚΤΗΣΙΑ ΕΚΤΩΡΑ ΜΙΝΑΚΗ
ΠΡΟΣ ΕΠΑΡΧΙΑΚΗ ΟΔΟΣ ΧΙΟΥ - ΚΑΛΛΙΜΑΣΙΑΣ
ΑΓΡΟΤΙΚΗ ΟΔΟΣ
ΚΑΕΚ 51004ΕΚ00465
ΕΘΝΙΚΟ ΤΥΠΟΓΡΑΦΕΙΟ
Για τεχνικούς λόγους στο σχεδιάγραμμα, έγινε σμίκρυνση, κατά ποσοστό 36%

Υ

ο Φερ. Ισ. ΑΝΝΑΣ ΘΩΜΑ που
:(α
1Λ1Μ1Ν1Ξ1Ο1Π1Ρ1Σ1Τ1Υ1Φ1Χ1Α)
με το ΠΔ 31/24/5/85ΦΕΚ 270 Δ
ρυμοτομικού σχεδίου.
ΞΙΚΗ ΥΠΗΡΕΣΙΑ
Ο ΔΗΛΩΝ

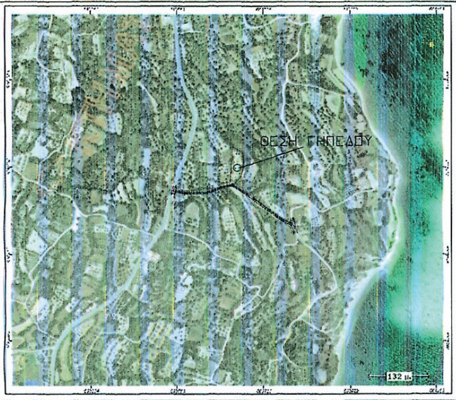

ΟΔΟΙΠΟΡΙΚΟ ΣΚΑΡΙΦΗΜΑ

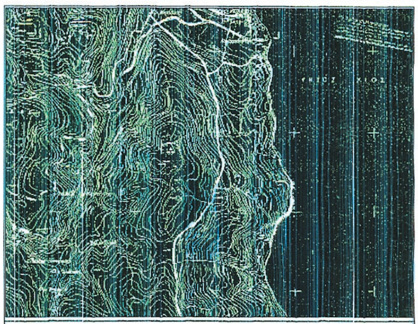

ΑΠΟΣΠΑΣΜΑ ΕΥΡΥΤΕΡΗΣ ΠΕΡΙΟΧΗΣ
ΦΥΛΛΟ ΧΑΡΤΗ ΓΥΣ
ΚΛΙΜΑΚΑ 1:5000

ΕΜΒΑΔΟΝ ΓΗΠΕΔΟΥ

Εγηπέδου = (ΑΒΓΔΕΖΗΘΙΚΛΜΝΞΟΠΡΣΤΥΦΧΨΩΑ1Β1Γ1Δ1Ε1Ζ1Η1Θ1Ι1Κ1Λ1Μ1Ν1Ξ1Ο1Π1Ρ1Σ1Τ1Υ1Φ1Χ1Α)=
= 1672,02 Μ2

ΠΑΡΑΤΗΡΗΣΕΙΣ :
1) Το διάγραμμα είναι ενταγμένο στο κρατικό σύστημα συντεταγμένων ΕΓΣΑ 87
2) Οι διαστάσεις και τα εμβαδά υπολογίσθηκαν αναλυτικά απο τις συν/νες των κορυφών
3) Η εξάρτηση απο το ΕΓΣΑ 87 πραγματοποιήθηκε με σύστημα GPS και κάνοντας χρήση του Τριγωνομετρικού Σημείου του ΟΚΧΕ <ΚΑΤΑΡΡΑΚΤΗΣ> < 383511>
με συντεταγμένες (x.y.h) (683919.765-4237109.904-2.732)

ΔΗΛΩΣΗ ΥΛΟΠΟΙΗΣΗΣ ΟΡΙΩΝ

Η κάτωθι υπογεγραμμένη κα ΑΝΝΑ ΘΩΜΑ δηλώνω οτι τα όρια του γηπέδου που φαίνεται στο παρόν τοπογραφικό διάγραμμα με στοιχεία (ΑΒΓΔΕΖΗΘΙΚΛΜΝΞΟΠΡΣΤΥΦΧΨΩΑ1Β1Γ1Δ1Ε1Ζ1Η1Θ1Ι1Κ1Λ1Μ1Ν1Ξ1Ο1Π1Ρ1Σ1Τ1Υ1Φ1Χ1Α) υποδείχθηκαν απο εμένα επι τόπου κ έχουν υλοποιηθεί ορθά.

Η ΔΗΛΟΥΣΑ

Εμβαδόν Οικοπέδου ΑΒΓΔΕΖΗΘΙΚΛΜΝΞΟΠΡΣΤΥΦΧΨΩΑ1Β1Γ1Δ1Ε1Ζ1Η1Θ1Ι1Κ1Λ1Μ1Ν1Ξ1Ο1Π1Ρ1Σ1Τ1Υ1Φ1Χ1
Υπολογισμός Εμβαδού με Ορθογώνιες Συντεταγμένες

	Α/Α Σημείου	Περιγραφή Σημείου	X	Y	Πλευρά (m)
1	1	Α	683662.56	4236095.80	1.01
2	2	Β	683662.56	4236096.81	3.65
3	3	Γ	683662.56	4236100.45	2.32
4	4	Δ	683662.40	4236102.76	2.19
5	5	Ε	683662.43	4236104.95	2.37
6	6	Ζ	683663.22	4236107.19	2.18
7	7	Η	683663.08	4236109.37	2.42
8	8	Θ	683662.62	4236111.74	3.61
9	9	Ι	683663.16	4236115.31	3.04
10	10	Κ	683663.02	4236118.36	2.20
11	11	Λ	683663.52	4236120.50	2.93
12	12	Μ	683663.68	4236123.42	3.35
13	13	Ν	683664.11	4236126.74	5.94
14	14	Ξ	683664.35	4236132.68	8.59
15	15	Ο	683665.23	4236141.22	10.95
16	16	Π	683666.15	4236152.13	10.50
17	17	Ρ	683667.13	4236162.58	5.30
18	18	Σ	683667.63	4236167.86	3.32
19	19	Τ	683667.88	4236171.18	8.21
20	20	Υ	683668.59	4236179.36	8.42
21	21	Φ	683675.18	4236174.12	3.09
22	22	Χ	683677.88	4236172.62	4.73
23	23	Ψ	683681.78	4236169.93	6.74
24	24	Ω	683686.47	4236165.10	6.67
25	25	Α1	683690.80	4236160.02	2.95
26	26	Β1	683691.11	4236157.09	8.15
27	27	Γ1	683691.50	4236148.94	3.84
28	28	Δ1	683691.67	4236145.11	2.34
29	29	Ε1	683690.94	4236142.88	3.19
30	30	Ζ1	683691.04	4236139.69	5.73
31	31	Η1	683690.31	4236134.01	0.47
32	32	Θ1	683690.25	4236133.55	3.44
33	33	Ι1	683689.31	4236130.24	5.71
34	34	Κ1	683688.14	4236124.59	5.40
35	35	Λ1	683686.63	4236119.41	6.13
36	36	Μ1	683684.68	4236113.60	1.21
37	37	Ν1	683683.88	4236112.69	1.71
38	38	Ξ1	683682.60	4236111.55	2.45
39	39	Ο1	683681.56	4236109.34	1.00
40	40	Π1	683681.24	4236108.39	9.11
41	41	Ρ1	683674.99	4236101.75	7.60
42	42	Σ1	683671.49	4236095.01	0.92
43	43	Τ1	683670.69	4236095.45	1.58
44	44	Υ1	683669.22	4236096.05	1.89
45	45	Φ1	683667.34	4236096.28	1.97
46	46	Χ1	683665.38	4236096.09	2.84
47	1	Α	683662.56	4236095.80	0.00

Εμβαδόν Οικοπέδου Ε = 1672.02m²

ΟΥ ΜΠΕΛΕ

683741.00

ΕΡΓΟΔΟΤΗΣ: ΑΝΝΑ ΘΩΜΑ

ΕΡΓΟ: ΤΟΠΟΓΡΑΦΙΚΗ ΑΠΟΤΥΠΩΣΗ ΓΗΠΕΔΟΥ

ΘΕΣΗ: ΒΡΟΝΤΑ - ΚΑΤΑΡΡΑΚΤΗ - Δ.Ε. ΙΩΝΙΑΣ - ΔΗΜΟΥ ΧΙΟΥ

ΜΕΛΕΤΗΤΕΣ

ΓΕΩΡΓΙΟΣ ΚΑΡΑΜΑΝΗΣ
ΔΙΠΛΩΜΑΤΟΥΧΟΣ ΠΟΛΙΤΙΚΟΣ ΜΗΧΑΝΙΚΟΣ

ΘΕΜΑ ΣΧΕΔΙΟΥ: ΤΟΠΟΓΡΑΦΙΚΟ ΔΙΑΓΡΑΜΜΑ

ΕΙΔΙΚΟΣ Α/Α ΣΧΕΔΙΟΥ ΚΑΤΗΓΟΡΙΑΣ ΜΕΛΕΤΗΣ: Α1

ΚΛΙΜΑΚΑ: 1:250 ΟΚΤΩΒΡΙΟΣ 2013

ΣΦΡΑΓΙΔΑ-ΥΠΟΓΡΑΦΗ

ΓΕΩΡΓΙΟΣ Κ. ΚΑΡΑΜΑΝΗΣ
ΠΟΛΙΤΙΚΟΣ ΜΗΧΑΝΙΚΟΣ (MSC)
UNIVERSITY OF PORTSMOUTH-UK
Α.Μ.ΤΕΕ: 107171
ΠΑΝΑΓΙΑΣ ΛΕΤΣΑΙΝΑΣ 79, ΧΙΟΣ, 82100
ΤΗΛ.: 22710 41065, ΚΙΝ.: 6945405686
ΑΦΜ: 120287630, ΔΟΥ ΧΙΟΥ 7411

Μυτιλήνη 11-3-2024
Συνοδεύει την αριθμ. 14442/382
Απόφαση Γενικού Γραμματέα
Αποκεντρωμένης Διοίκησης Αιγαίου
Ε.Γ.Γ.
ΠΕ.ΧΩ.ΣΧ. Β. Αιγαίου
ΕΛΛΗΝΙΚΗ ΔΗΜΟΚΡΑΤΙΑ
ΑΠΟΚΕΝΤΡΩΜΕΝΗ ΔΙΟΙΚΗΣΗ ΑΙΓΑΙΟΥ
ΚΑΡΑΤΖΑΣ ΙΩΑΝΝΗΣ
Πολιτικός Μηχανικός ΠΕ/ με Β βαθμ.

ΕΘΝΙΚΟ ΤΥΠΟΓΡΑΦΕΙΟ

ΕΦΗΜΕΡΙΣ ΤΗΣ ΚΥΒΕΡΝΗΣΕΩΣ

ΤΙΜΗ ΠΩΛΗΣΗΣ ΦΥΛΛΩΝ ΤΗΣ ΕΦΗΜΕΡΙΔΑΣ ΤΗΣ ΚΥΒΕΡΝΗΣΕΩΣ

Σε έντυπη μορφή:

- Για τα Φ.Ε.Κ. από 1 έως 16 σελίδες σε 1 € προσαυξανόμενη κατά 0,20 € για κάθε επιπλέον οκτασέλιδο ή μέρος αυτού.
- Για τα φωτοαντίγραφα Φ.Ε.Κ. σε 0,15 € ανά σελίδα.

Σε μορφή DVD/CD:

Τεύχος	Ετήσια έκδοση	Τριμηνιαία έκδοση	Μηνιαία έκδοση
Α΄	150 €	40 €	15 €
Β΄	300 €	80 €	30 €
Γ΄	50 €	-	-
Υ.Ο.Δ.Δ.	50 €	-	-
Δ΄	110 €	30 €	-

Τεύχος	Ετήσια έκδοση	Τριμηνιαία έκδοση	Μηνιαία έκδοση
Α.Α.Π.	110 €	30 €	-
Ε.Β.Ι.	100 €	-	-
Α.Ε.Δ.	5 €	-	-
Δ.Δ.Σ.	200 €	-	20 €
Α.Ε.-Ε.Π.Ε.	-	-	100 €

- Η τιμή πώλησης μεμονωμένων Φ.Ε.Κ. σε μορφή cd-rom από εκείνα που διατίθενται σε ψηφιακή μορφή και μέχρι 100 σελίδες, σε 5 € προσαυξανόμενη κατά 1 € ανά 50 σελίδες.

ΕΤΗΣΙΕΣ ΣΥΝΔΡΟΜΕΣ Φ.Ε.Κ.

Τεύχος	Έντυπη μορφή
Α΄	225 €
Β΄	320 €
Γ΄	65 €
Υ.Ο.Δ.Δ.	65 €

Τεύχος	Έντυπη μορφή
Δ΄	160 €
Α.Α.Π.	160 €
Ε.Β.Ι.	65 €
Α.Ε.Δ.	10 €

Τεύχος	Έντυπη μορφή
Α.Ε.-Ε.Π.Ε.	2.250 €
Δ.Δ.Σ.	225 €
Α.Σ.Ε.Π.	70 €
Ο.Π.Κ.	-

- Το τεύχος Α.Σ.Ε.Π. (έντυπη μορφή) θα αποστέλλεται σε συνδρομητές ταχυδρομικά, με την επιβάρυνση των 70 €, ποσό το οποίο αφορά τα ταχυδρομικά έξοδα.

- Η καταβολή γίνεται σε όλες τις Δημόσιες Οικονομικές Υπηρεσίες (Δ.Ο.Υ.). Το πρωτότυπο διπλότυπο (έγγραφο αριθμ. πρωτ. 9067/28.2.2005 2η Υπηρεσία Επιτρόπου Ελεγκτικού Συνεδρίου) με φροντίδα των ενδιαφερομένων, πρέπει να αποστέλλεται ή να κατατίθεται στο Εθνικό Τυπογραφείο (Καποδιστρίου 34, Τ.Κ. 104 32 Αθήνα).
- Σημειώνεται ότι φωτοαντίγραφα διπλοτύπων, ταχυδρομικές Επιταγές για την εξόφληση της συνδρομής, δεν γίνονται δεκτά και θα επιστρέφονται.
- Οι οργανισμοί τοπικής αυτοδιοίκησης, τα νομικά πρόσωπα δημοσίου δικαίου, τα μέλη της Ένωσης Ιδιοκτητών Ημερησίου Τύπου Αθηνών και Επαρχίας, οι τηλεοπτικοί και ραδιοφωνικοί σταθμοί, η Ε.Σ.Η.Ε.Α, τα τριτοβάθμια συνδικαλιστικά όργανα και οι τριτοβάθμιες επαγγελματικές ενώσεις δικαιούνται έκπτωσης πενήντα τοις εκατό (50%) επί της ετήσιας συνδρομής.
- Το ποσό υπέρ ΤΑ.Π.Ε.Τ. (5% επί του ποσού συνδρομής), καταβάλλεται ολόκληρο (Κ.Α.Ε. 3512) και υπολογίζεται πριν την έκπτωση.
- Στην Ταχυδρομική συνδρομή του τεύχους Α.Σ.Ε.Π. δεν γίνεται έκπτωση.

Πληροφορίες για δημοσιεύματα που καταχωρίζονται στα Φ.Ε.Κ. στο τηλ.: 210 5279000.
Φωτοαντίγραφα παλαιών Φ.Ε.Κ.: τηλ.: 210 8220885.

Τα φύλλα όλων των τευχών της Εφημερίδας της Κυβερνήσεως διατίθενται δωρεάν σε ηλεκτρονική μορφή από την ιστοσελίδα του Εθνικού Τυπογραφείου (www.et.gr)

Ηλεκτρονική Διεύθυνση: http://www.et.gr - e-mail: webmaster.et@et.gr

ΟΙ ΥΠΗΡΕΣΙΕΣ ΕΞΥΠΗΡΕΤΗΣΗΣ ΠΟΛΙΤΩΝ ΛΕΙΤΟΥΡΓΟΥΝ ΚΑΘΗΜΕΡΙΝΑ ΑΠΟ 08:00 ΜΕΧΡΙ 13:30

15001120904140008

ΑΠΟ ΤΟ ΕΘΝΙΚΟ ΤΥΠΟΓΡΑΦΕΙΟ

ΚΑΠΟΔΙΣΤΡΙΟΥ 34 * ΑΘΗΝΑ 104 32 * ΤΗΛ. 210 52 79 000 * FAX 210 52 21 004